
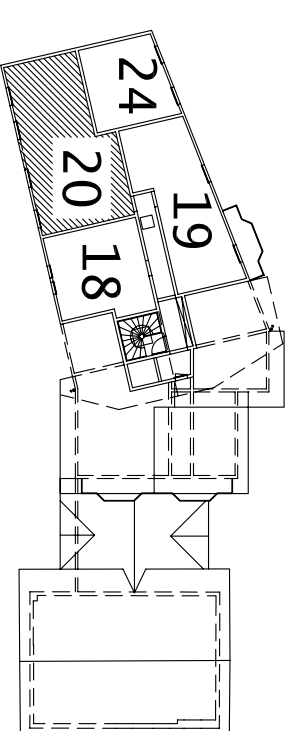


Construction d'un immeuble  
de 23 logements  
Résidence ALBA

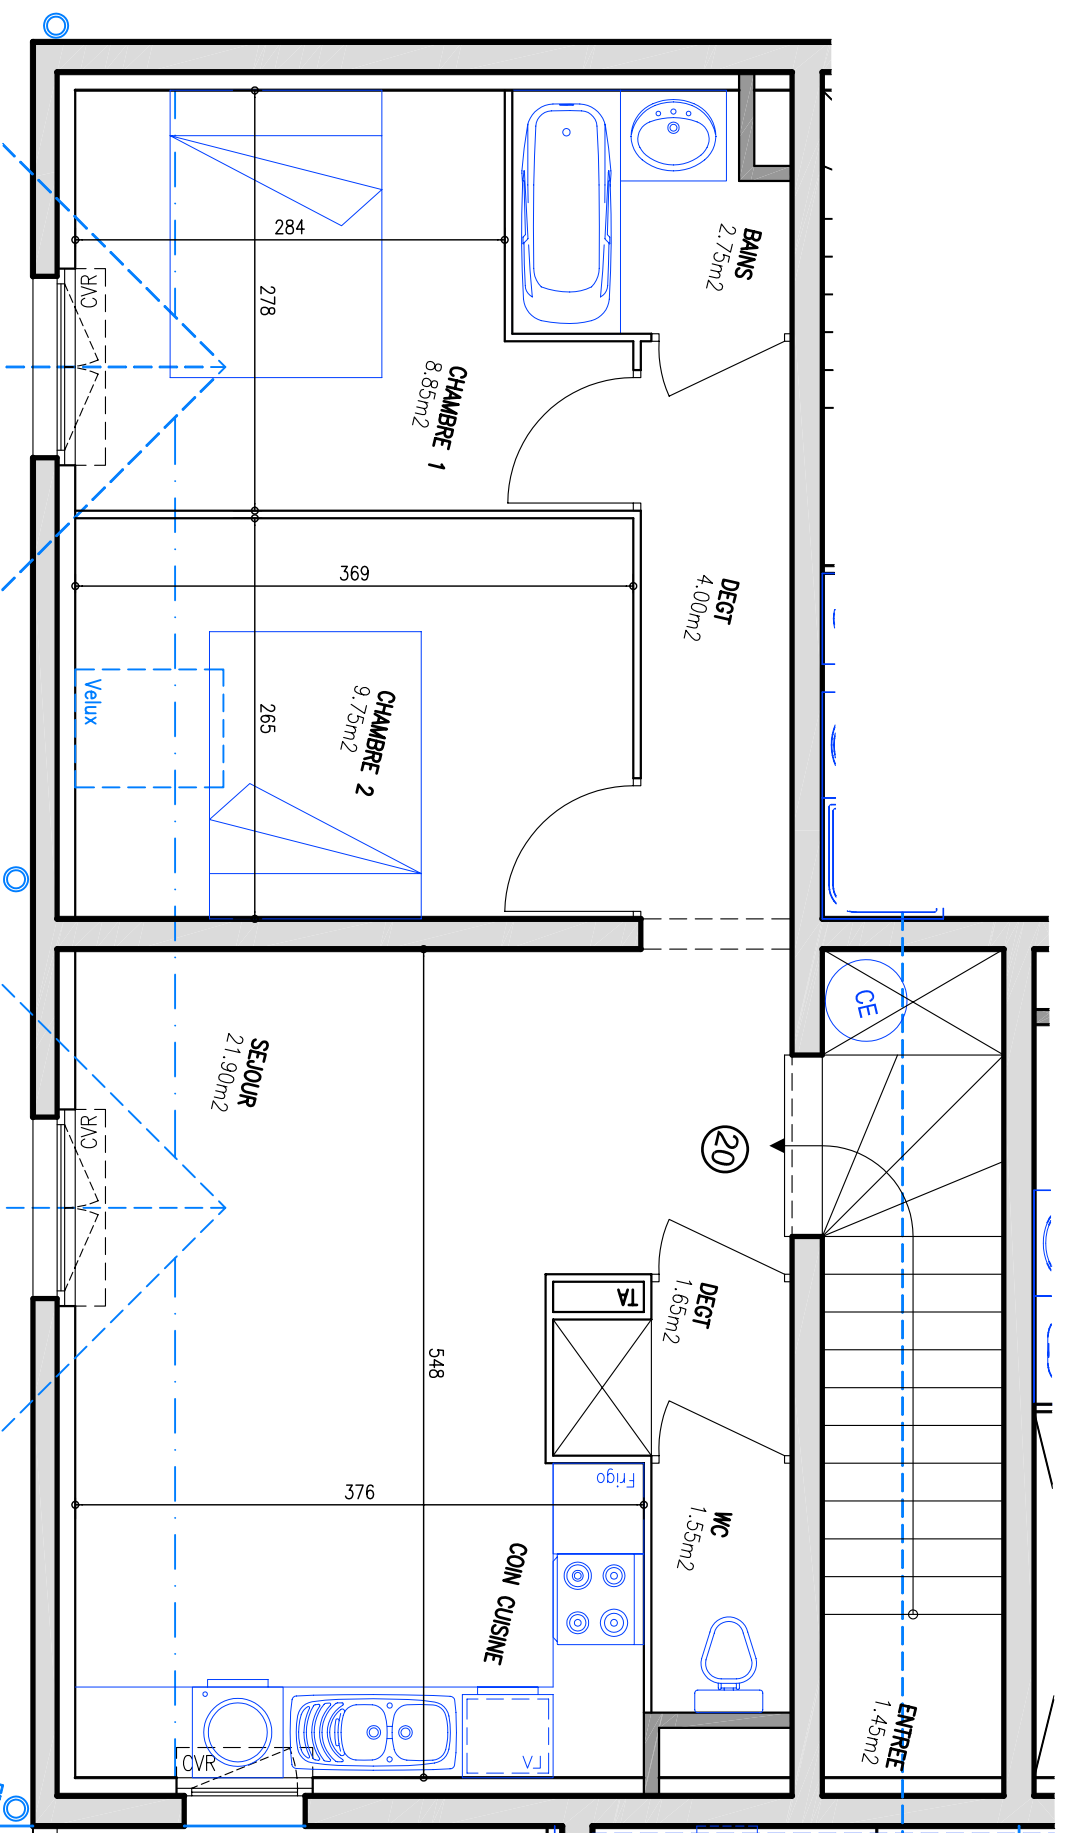

Etage 8  
Logement 20

DENOMINATION	SURF. HABITABLES
Entrée	1.45 m2
Séjour-cuisine	21.90 m2
WC	1.55 m2
Dégagement	5.65 m2
Chambre 1	8.85 m2
Chambre 2	9.75 m2
Bains	2.75 m2
<b>TOTAL</b>	<b>51.90 m2</b>

Mise à jour le 07.08.2006

NOTA Le présent document exprime la figure et les dispositions générales de l'appartement. Des variations peuvent intervenir en fonction des nécessités techniques et réglementaires de la réalisation, tant en ce qui concerne les dispositions libres que l'équipement. Les retombées soffites, faux-plafonds, condisations, radiateurs ne sont pas tous figurés.